



t:\projekte\neuhau_ge\cad\zeichnungen\vermarktung\freiflaechen\neuhau_ge_freiflaechen_2018-03-21.dwg

● vermarktbare Fläche

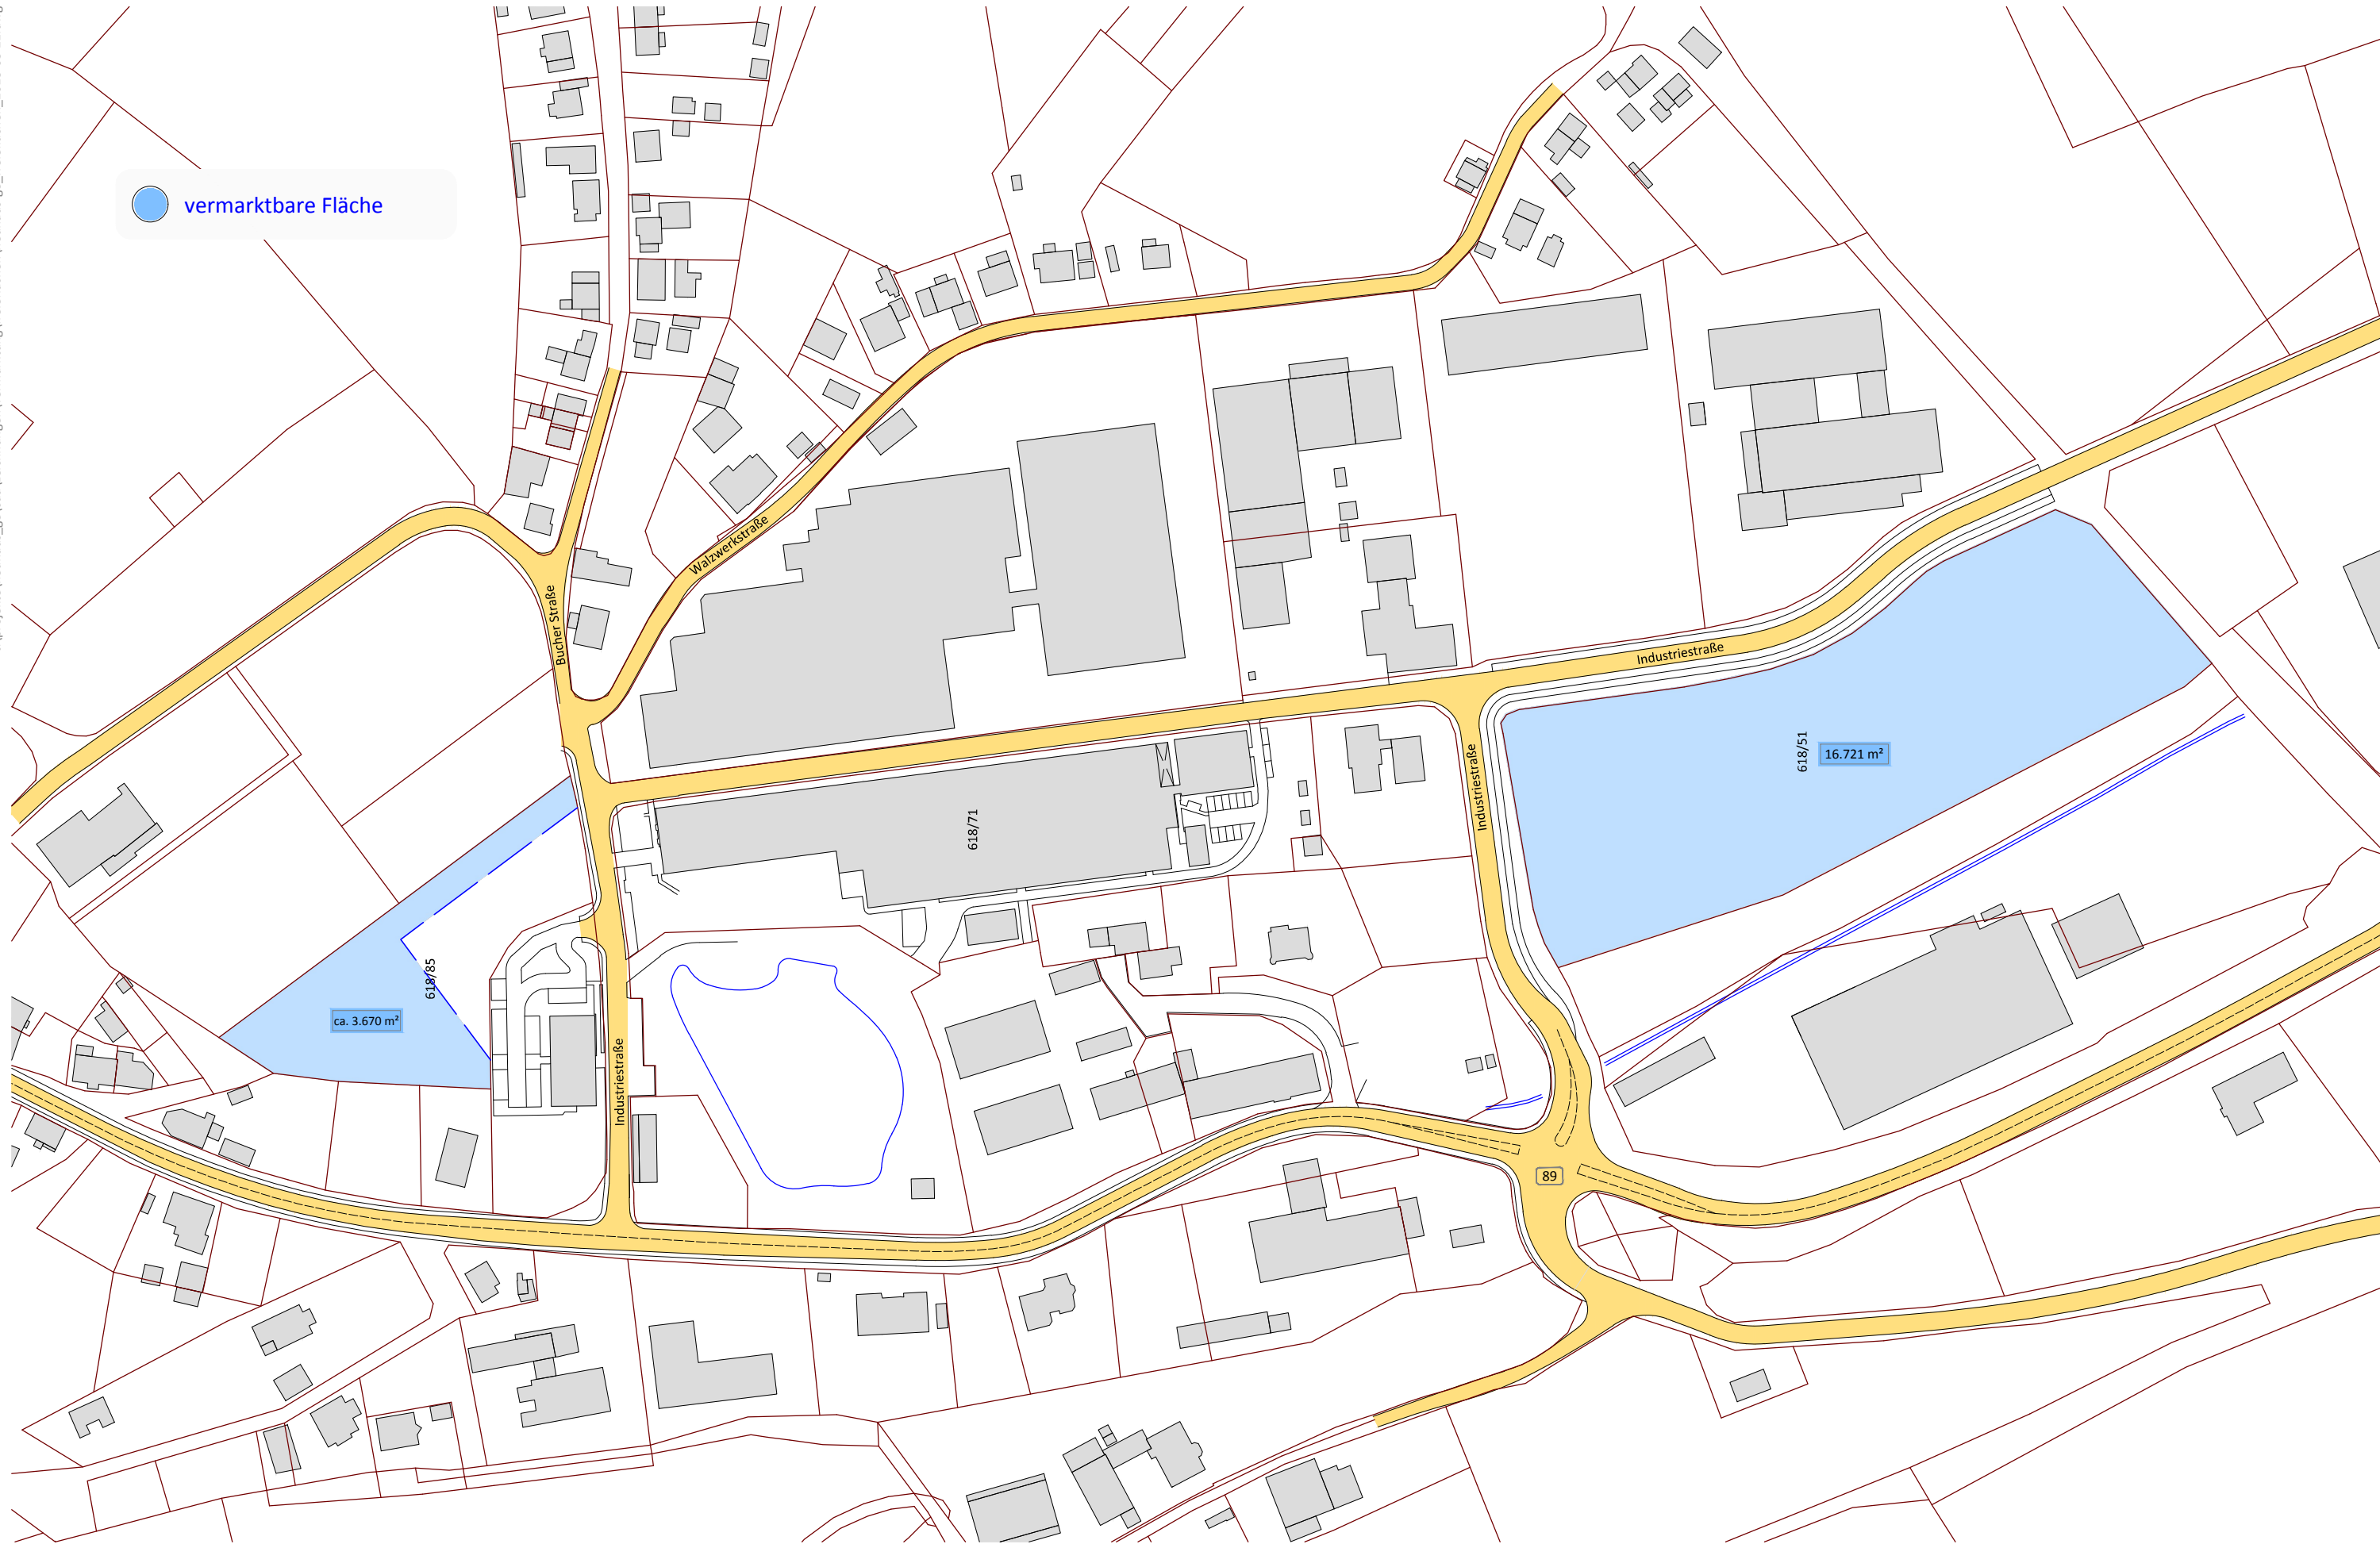

Maßstab ~ 1 : 2.000, Format A3 (420*297)

Gemarkung Neuhaus, Flur 0

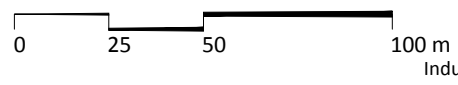

Datum: 21.03.2018

Industriestraße, 96524 Neuhaus-Schirschnitz

TDA - Grundstücksverwaltungsgesellschaft mbH
Heinrich-Hertz-Straße 10, 07629 Hermsdorf
Frau Marina Hilbert, 036601-2091611 marina.hilbert@leg-thueringen.de

PSP 11-0286



Vermarktung

Gewerbegebiet

Neuhaus-Schirschnitz | Tridelta