
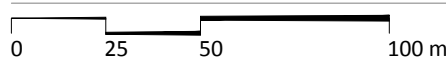


t:\projekte\mühlhausen-ge_trifweg\cad\zeichnungen\vermarktung\mhl-trifweg_freiflächen_2017-10-23_utm.dwg

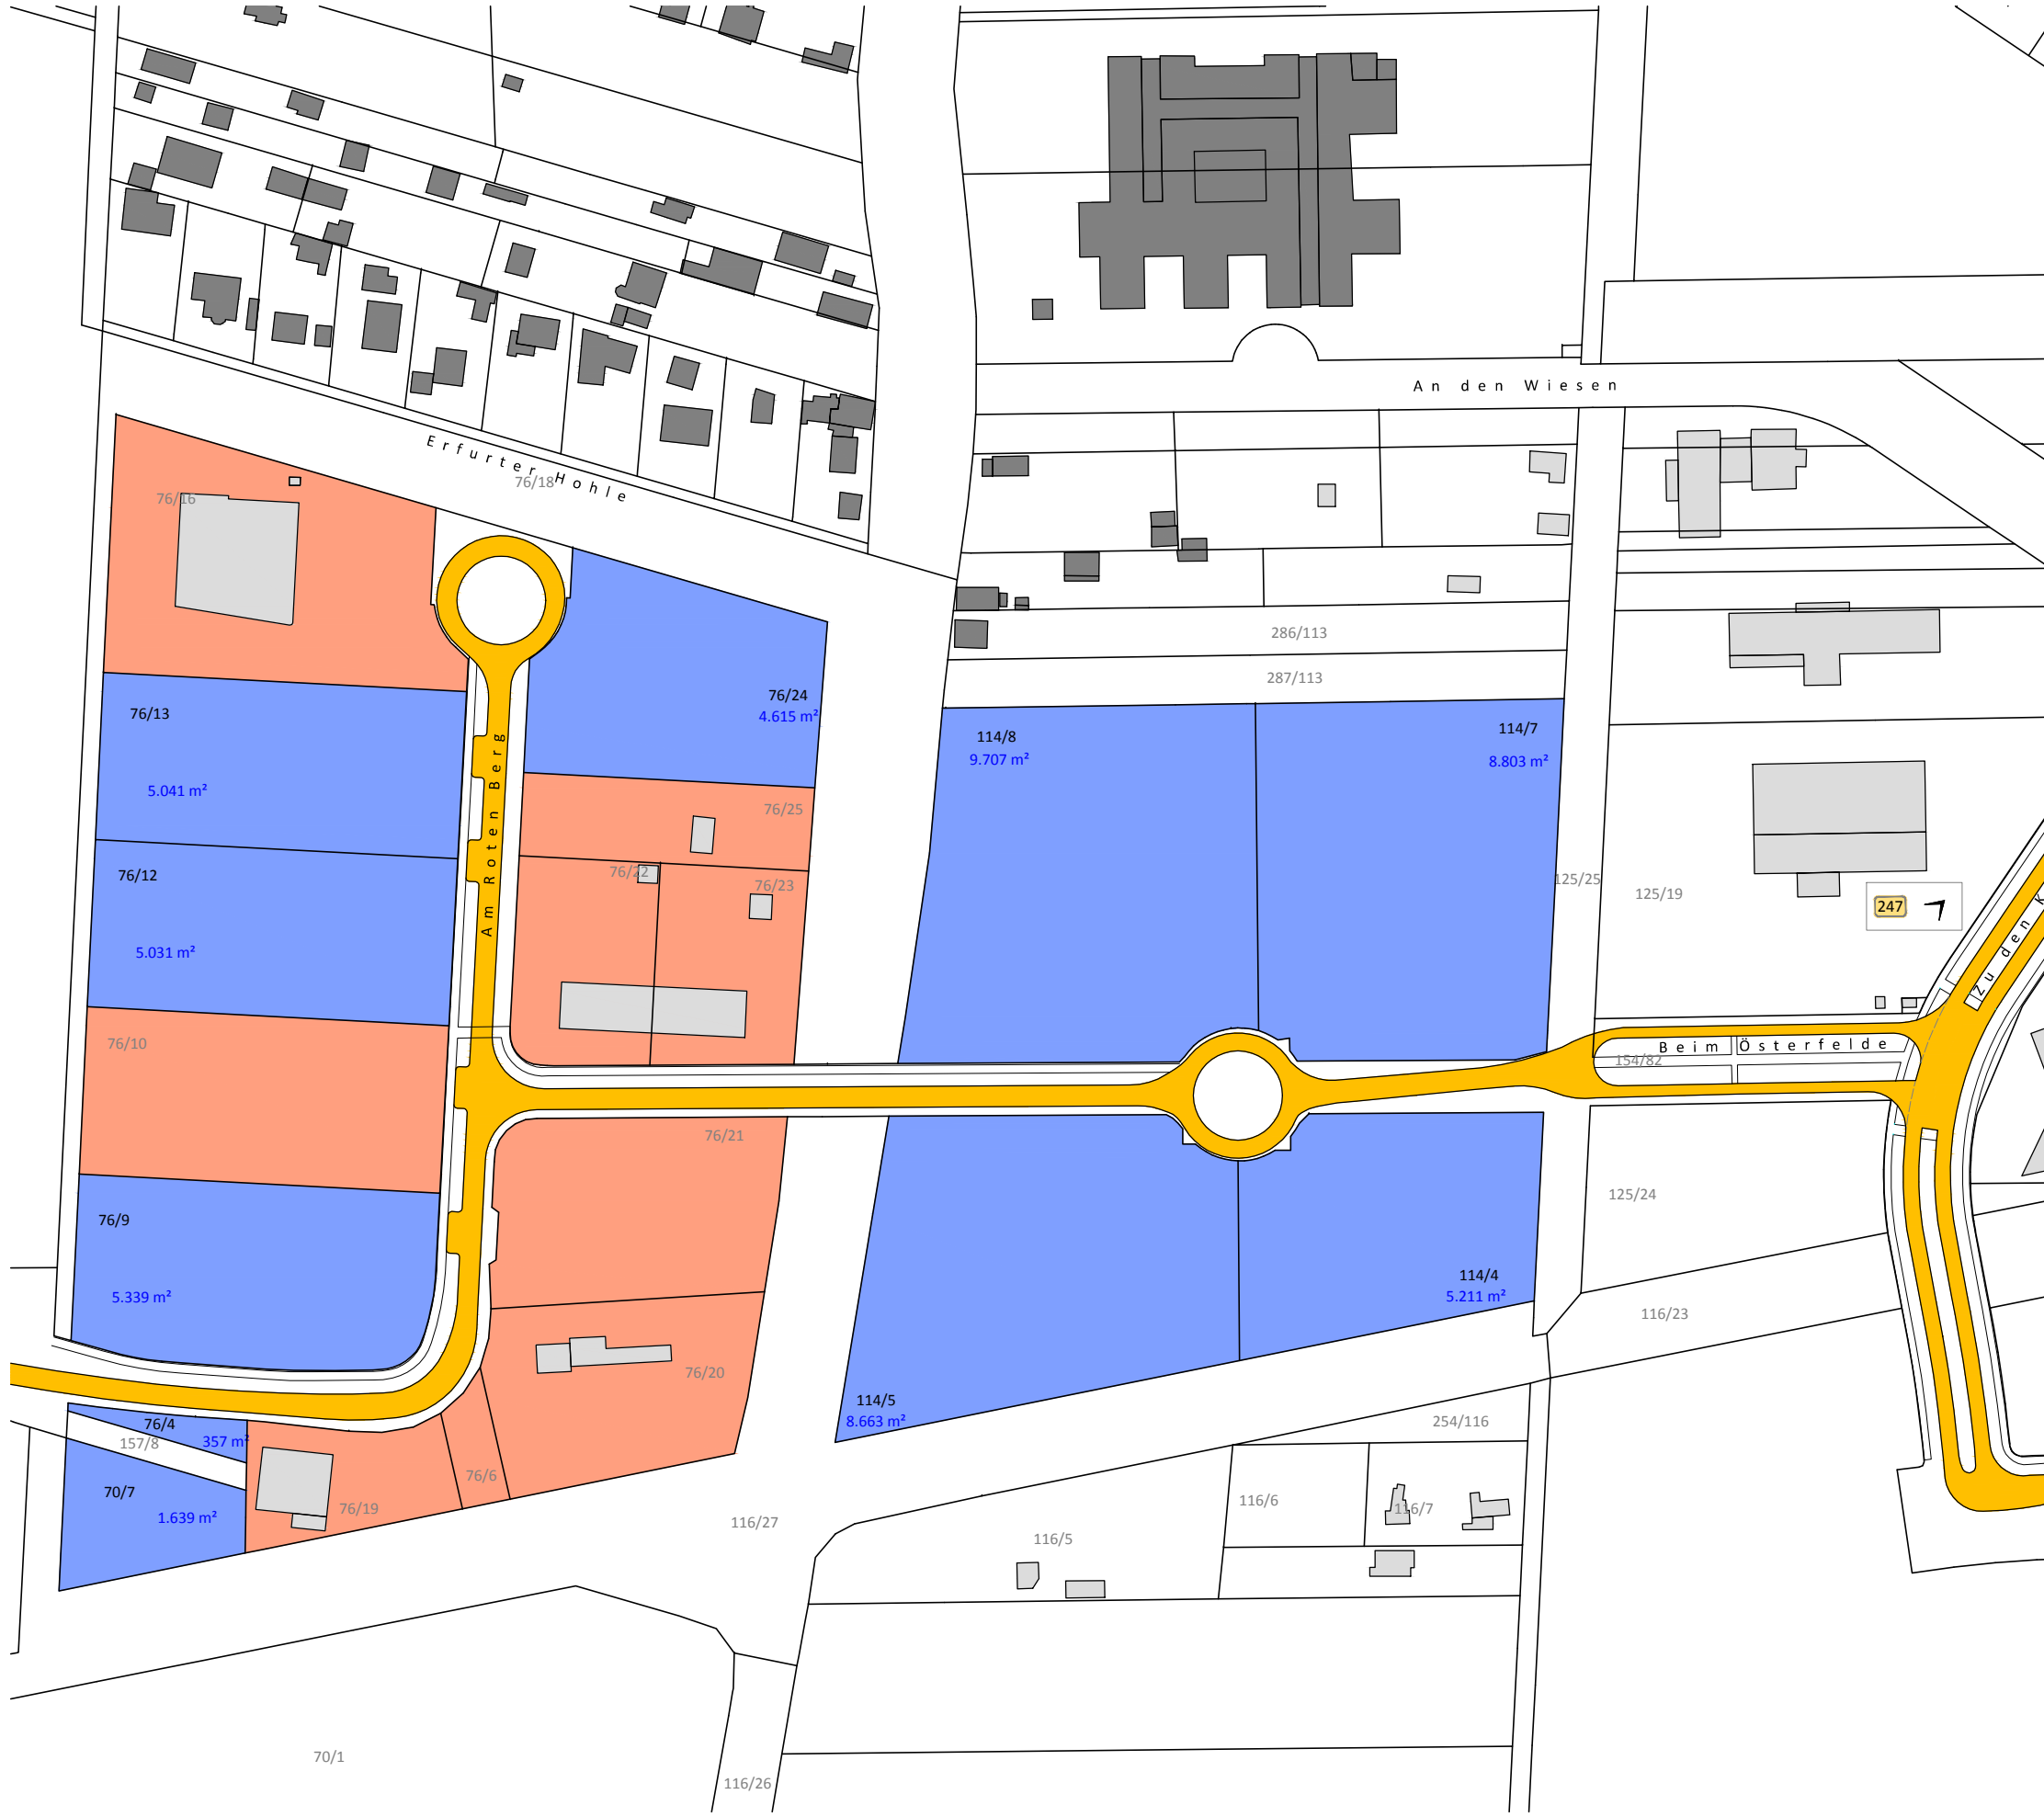

Datum: 24.10.2017

LEG Thüringen, Mainzerhofstraße 12,99084 Erfurt
 Herr Jürgen Liehr, 0361-5603-237
 juergen.liehr@leg-thueringen.de
 PSP 06-0009

99974 Mühlhausen
 Am Roten Berg

freie Gewerbefläche ● ● vermarktete Gewerbefläche

Vermarktung

Maßstab ~ 1 : 2.000, Format A3 (420*297)
 Gemarkung Mühlhausen, Flur 59

Gewerbegebiet
Mühlhausen | Trifweg