
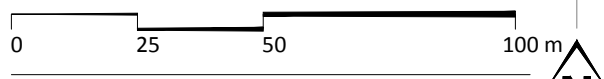


t:\projekte\creuzburg-ge_west3\cad\zeichnungen\vermarktung\freiflächen\creuzburg-ge_freiflächen_2016-12-16.dwg

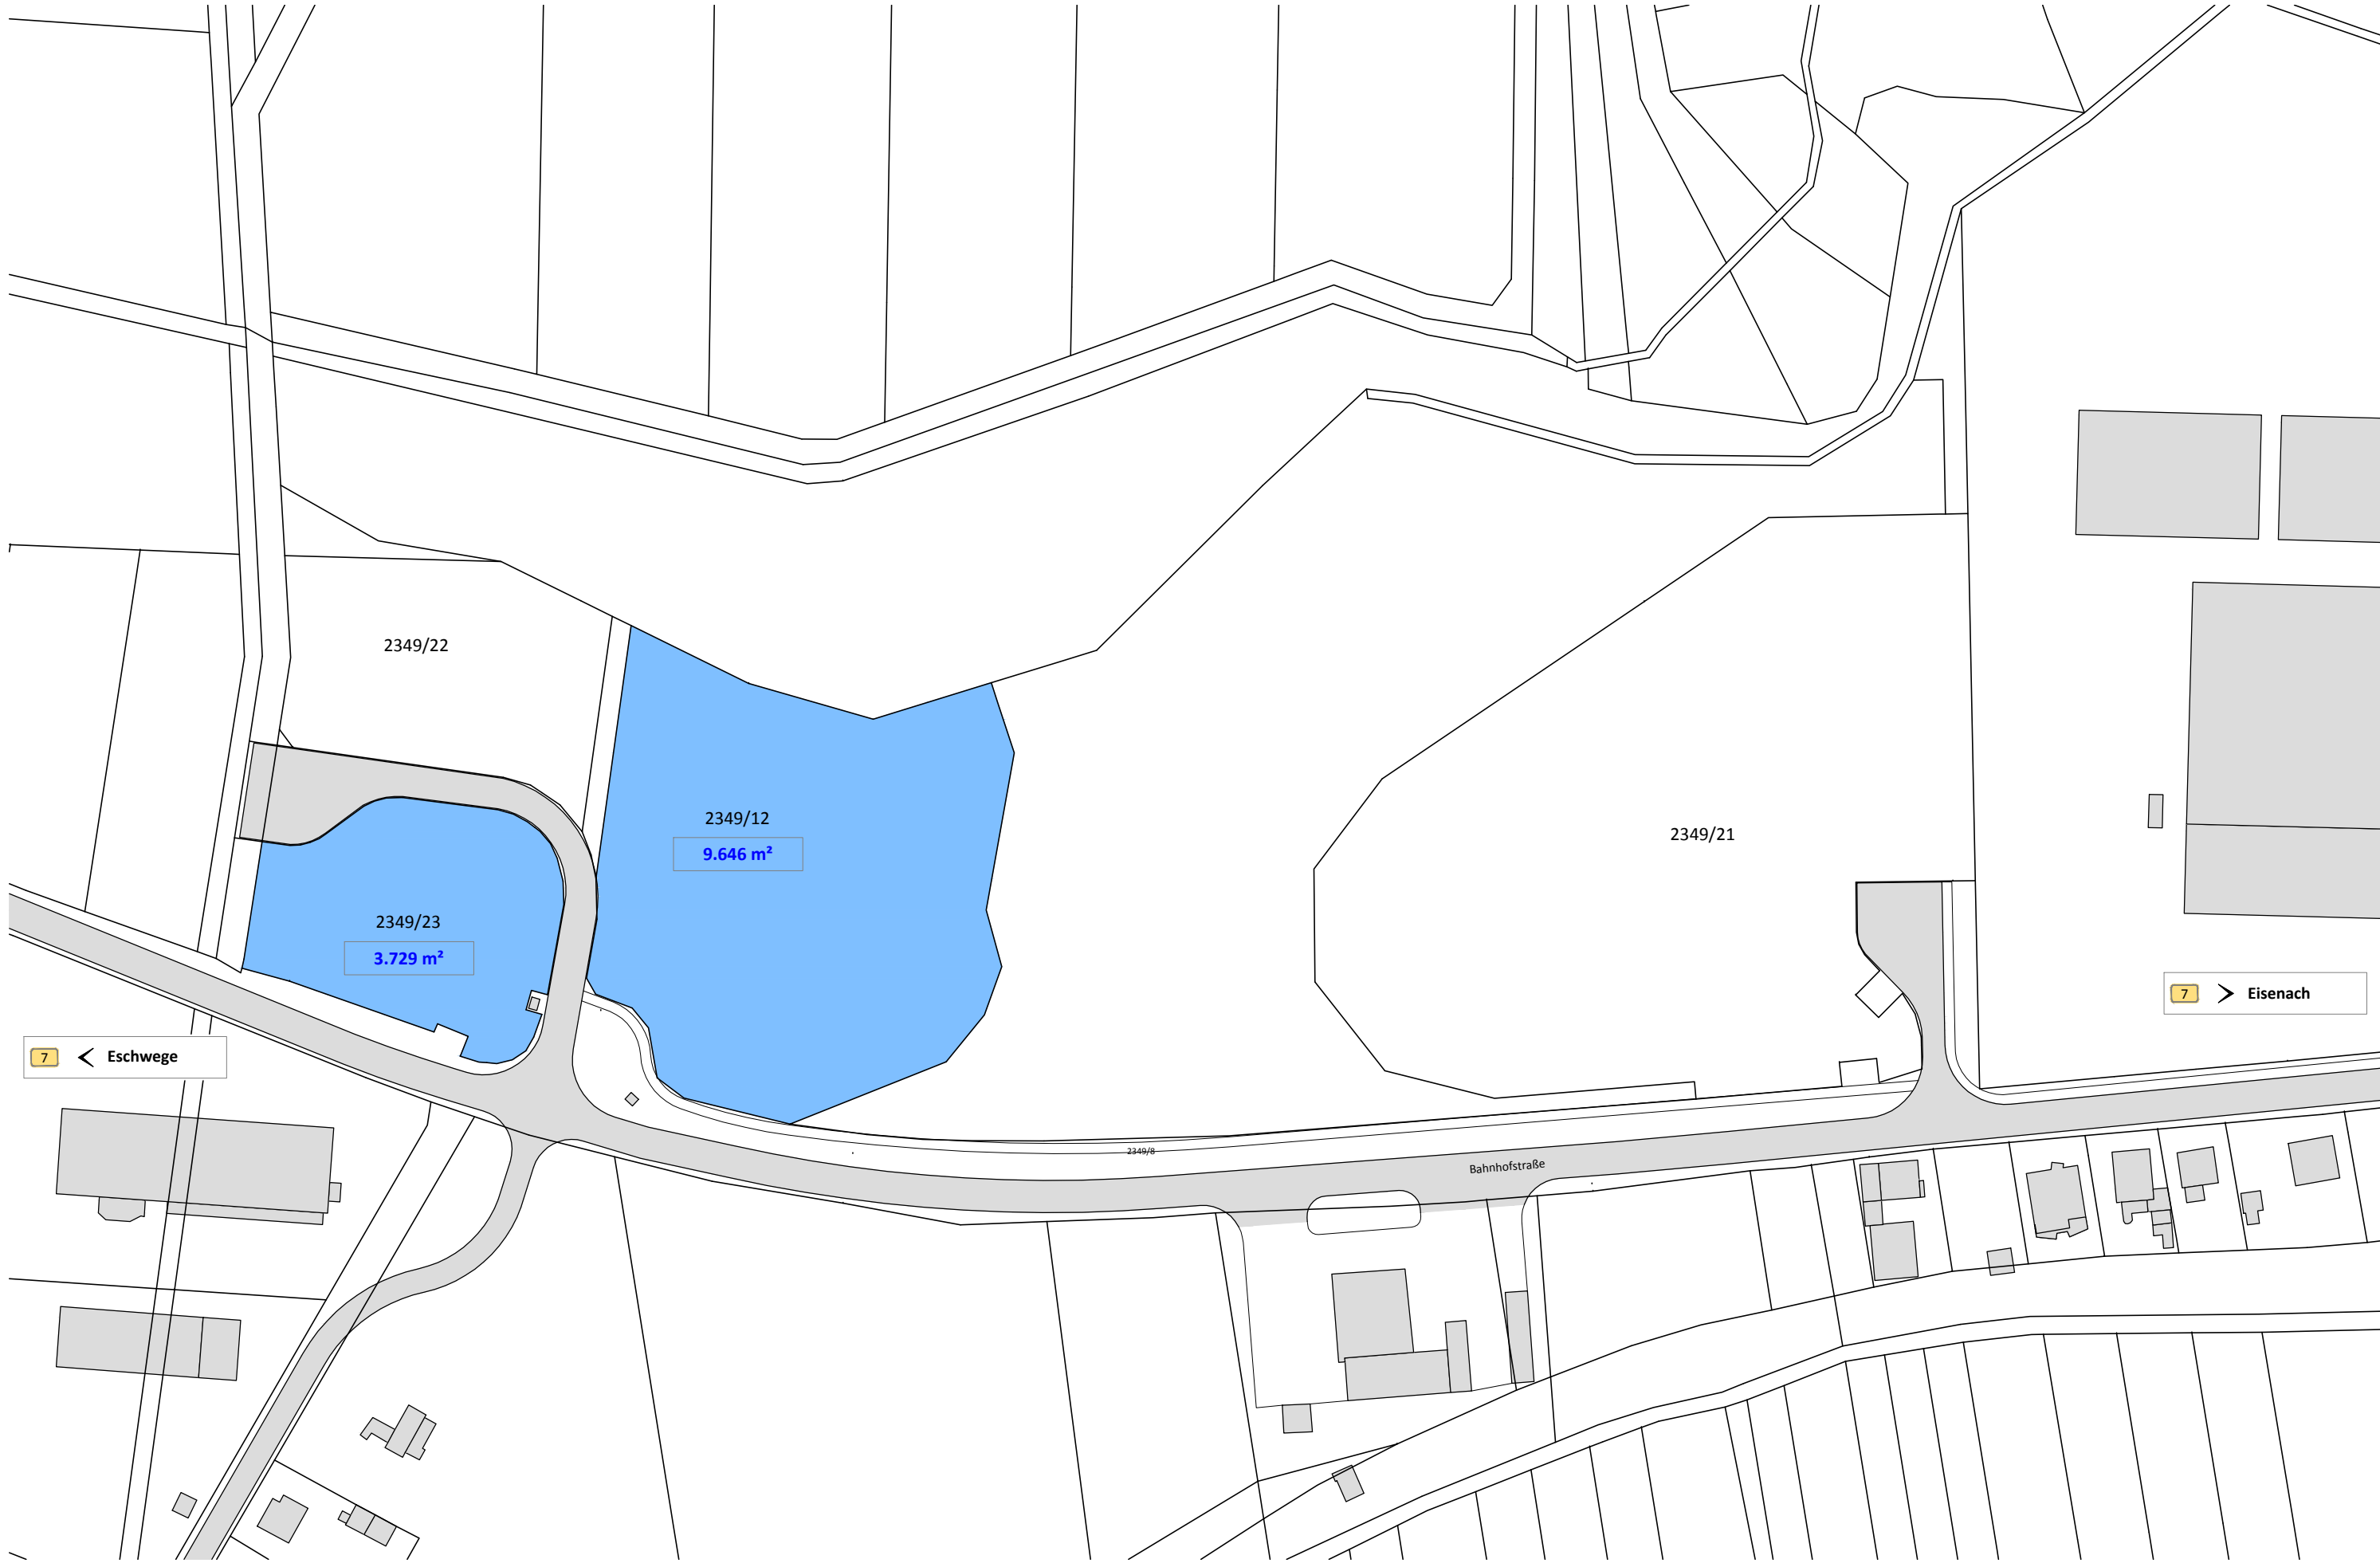

Datum: 16.12.2016

Vermarktung

Maßstab ~ 1 : 1.500, Format A3 (420*297)
Gemarkung Creuzburg, Flur 27

LEG Thüringen, Mainzerhofstraße 12, 99084 Erfurt
Herr Roland Kapp, 03691-881124
roland.kapp@leg-thueringen.de
PSP 03-0087

Pferdsdorfer Straße
99831 Creuzburg


vermarktbare Fläche

Gewerbegebiet
Creuzburg | West